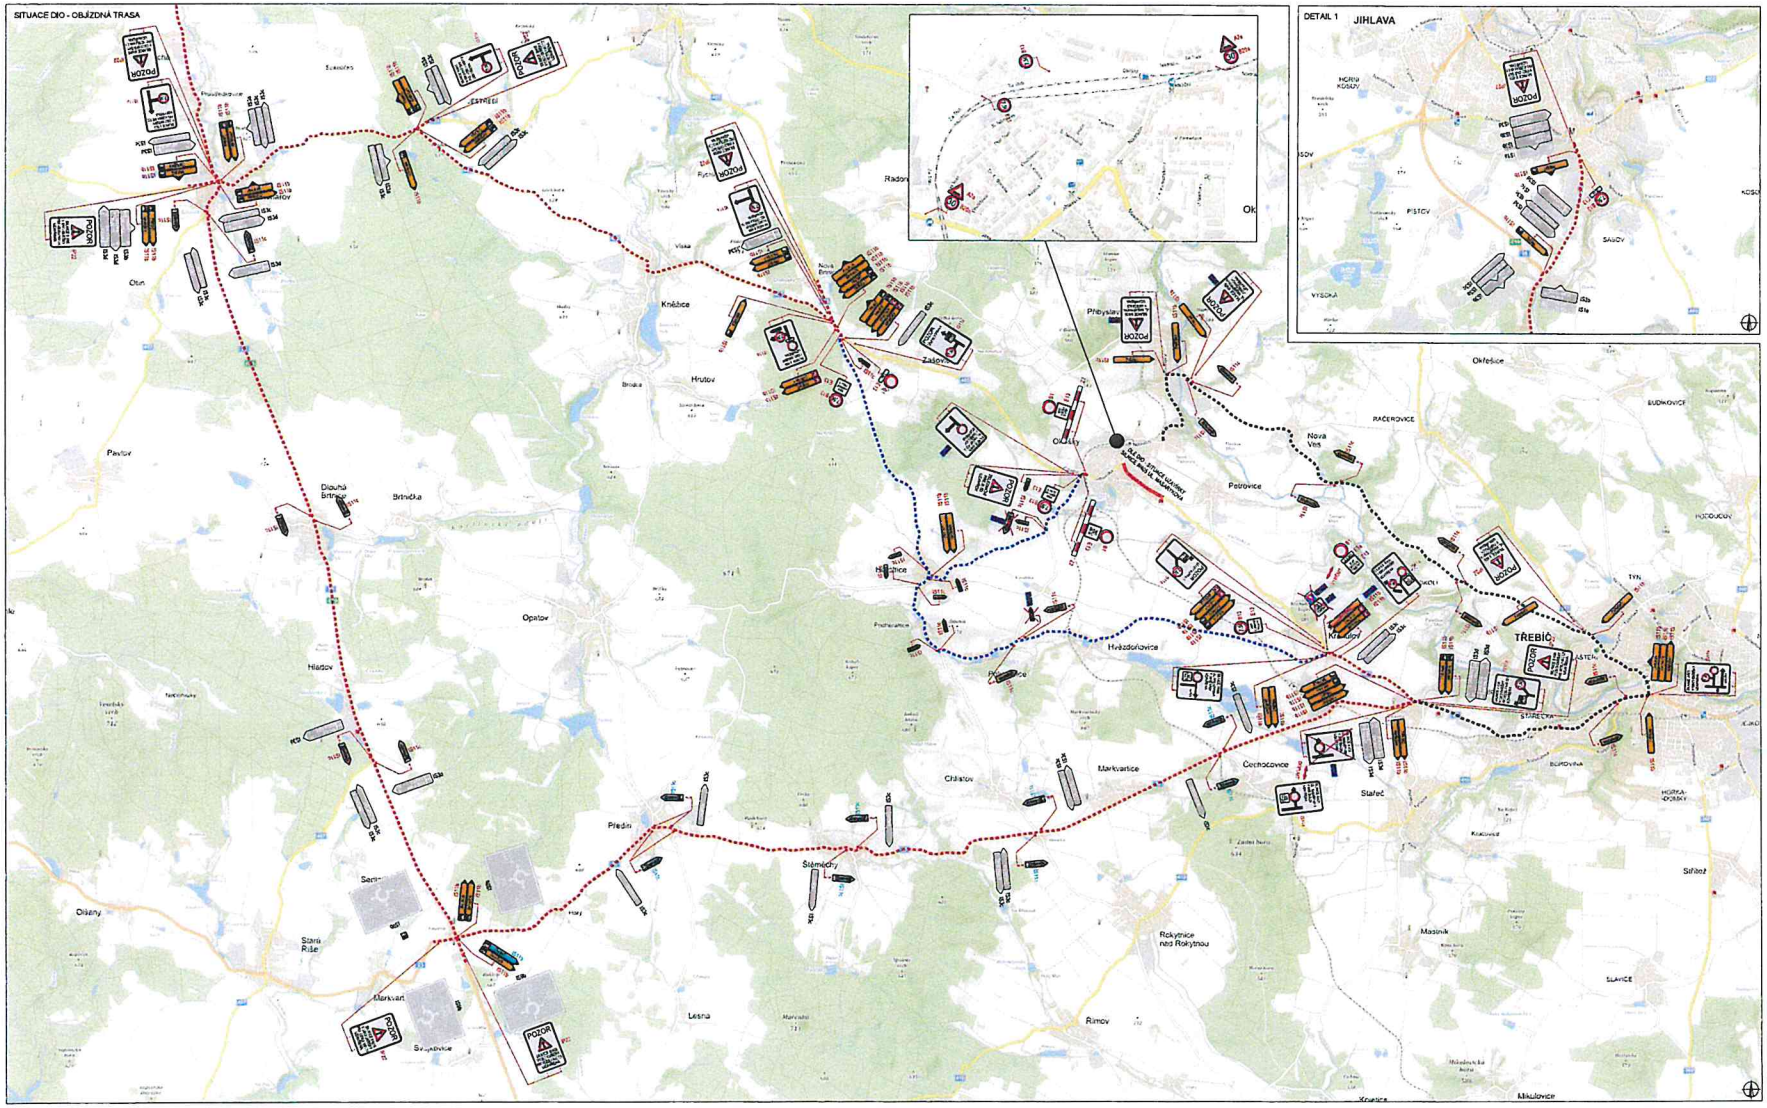

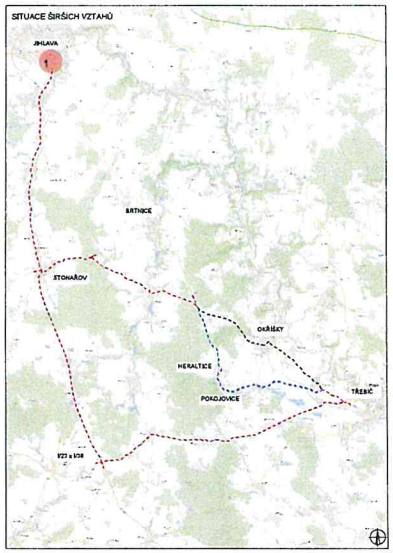

PLATNOST DOKUMENTACE

POLICIE ČESKÉ REPUBLIKY - DP

V ..... dne .....

V ..... dne .....

V ..... dne .....

V ..... dne .....

LEGENDA

- TRVALÉ SVISLÉ DOPRAVNÍ ZNAČENÍ
- DOČASNĚ ZNEPLATNĚNÉ TRVALÉ DOPRAVNÍ ZNAČENÍ
- NAVRŽENÉ PŘECHODNÉ DOPRAVNÍ ZNAČENÍ
- PŘECHODNÉ DOPRAVNÍ ZNAČENÍ "K MAUZACE A ČOV OKŘÍŠKY"
- DOČASNĚ ZNEPLATNĚNÉ/ODSTRANĚNÉ PŘECHODNÉ DOPRAVNÍ ZNAČENÍ "K MAUZACE A ČOV OKŘÍŠKY"
- STÁVAJÍCÍ PŘECHODNÉ DOPRAVNÍ ZNAČENÍ
- UZAVŘENÝ USEK
- OBJÍZDNÁ TRASA SAŘÍŠENÁ
- OBJÍZDNÁ TRASA DO 7.9
- OBJÍZDNÁ TRASA NAD 7.9

VARIANTNÍ PROVEDENÍ ZNAČENÍ IS11c

IS11c ⟷ IS11c E5

POZN. PŘECHODNÉ ZNAČENÍ IS11c BUDE V CO NEJVĚTŠÍ MÍŘE PŘIPEVNĚNO NA STÁVAJÍCÍ SLOUPKY DOPRAVNÍHO ZNAČENÍ

VEŠKERÉ DOPRAVNÍ ZNAČENÍ V RODIPORU S PŘECHODNÝM ZNAČENÍM A OBJÍZDNOU TRASOU BUDE ZNEPLATNĚNO.

ZODPOVĚDNÝ PROJEKTANT:	Richard Pelka	
VYPRACOVAL:	Tomáš Kalivoda	
KONTROLOVAL:	Lukáš Beránek	
NÁZEV STAVBY: UZAVÍRKA PŘEJEZDU OKŘÍŠKY OKRES TŘEBÍČ, KRAJ VYSOČINA	ČÍSLO ZAKÁZKY:	
	DATUM:	03/2020
	FORMÁT:	11xA4
OBSAH: Situace dopravně-inženýrských opatření	MĚŘÍTKO:	-
	ÚČEL:	RDS

VYZNAL, s.r.o.
Srázná 3113/1, 586 01 Jihlava

ČÍSLO PŘÍLOHY:	SOUPRAVA:
1	

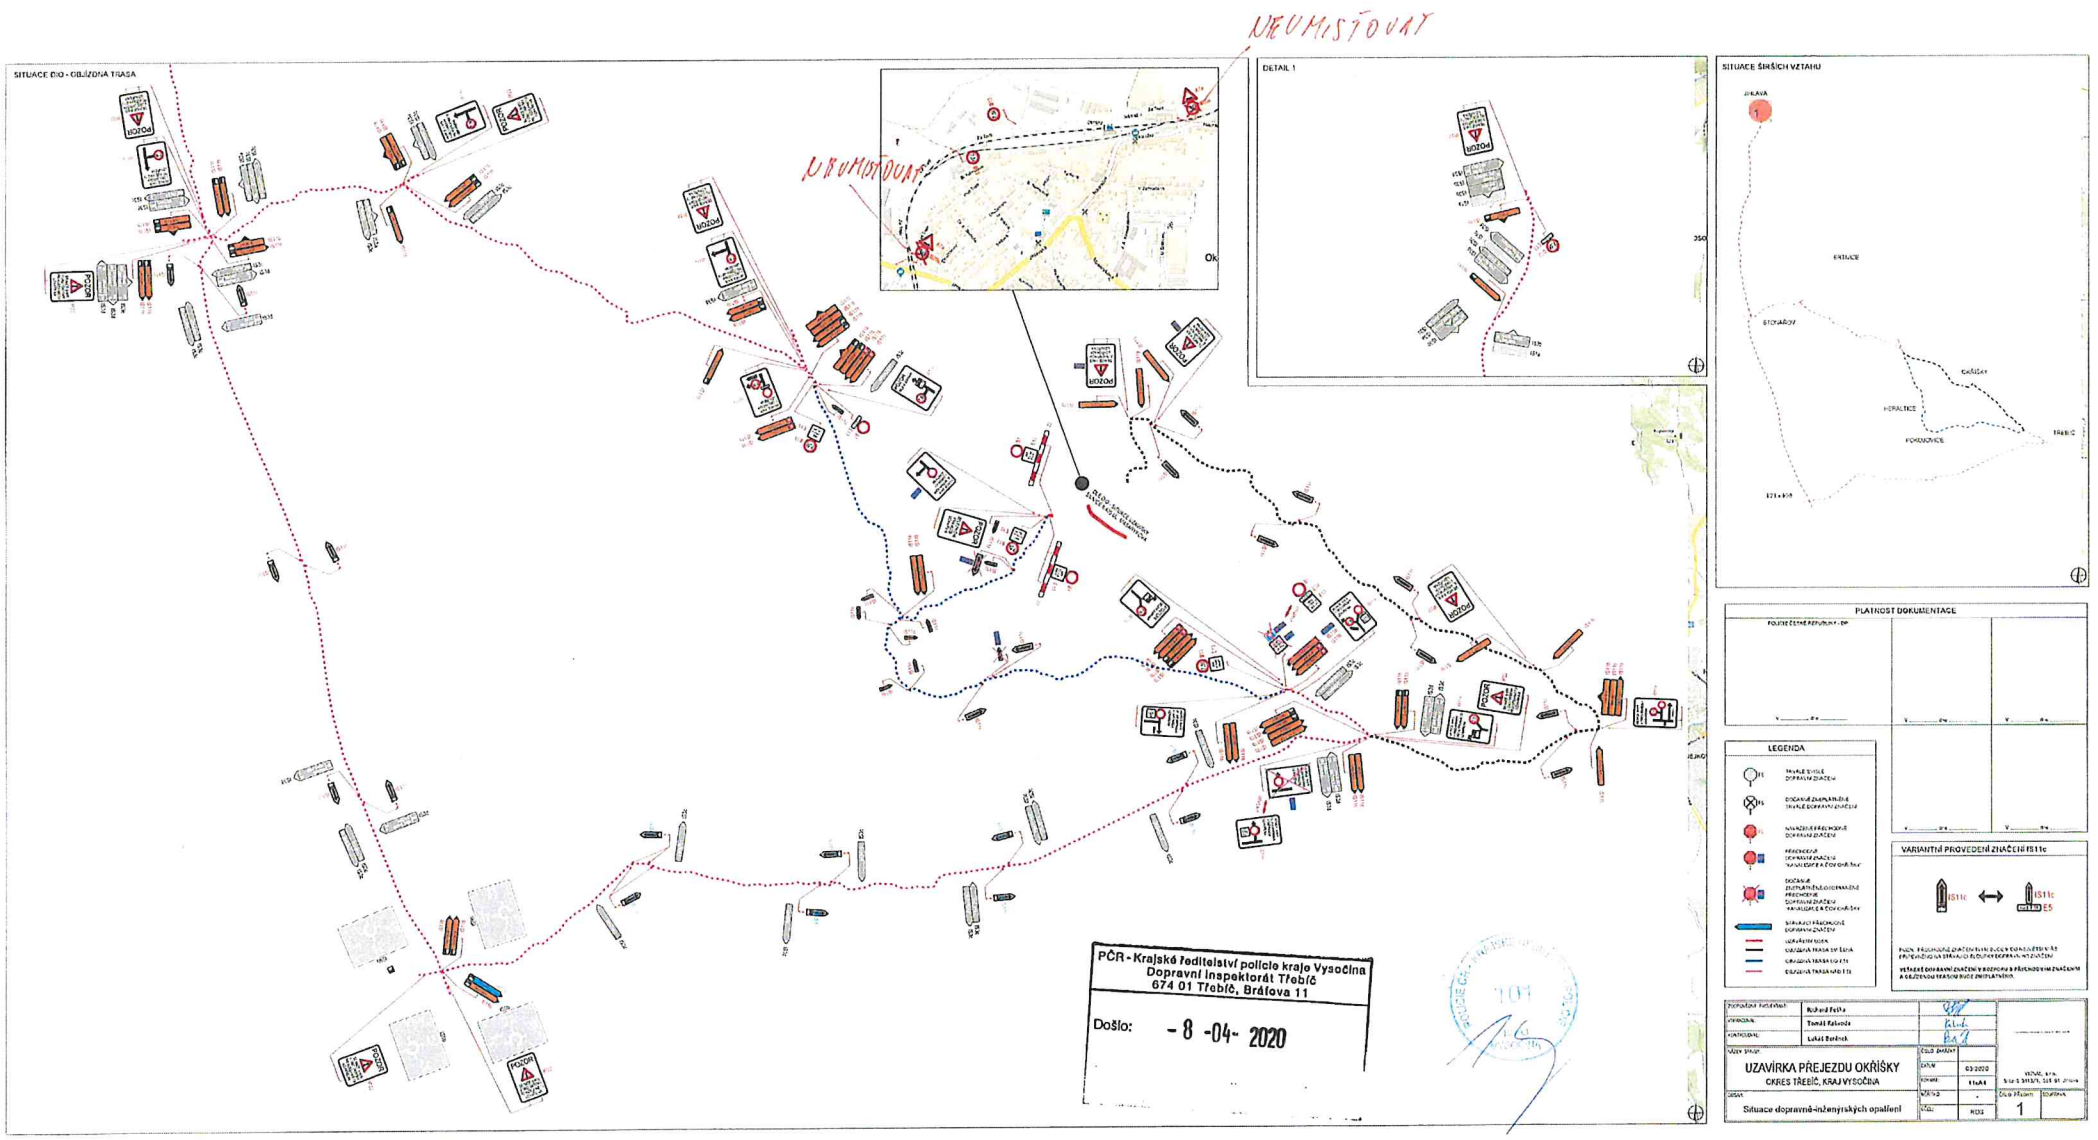
SITUACE DIO - OBJÍZDNÁ TRASA
NEUMISŤOVAT
NEUMISŤOVAT
DETAIL 1
SITUACE ŠIRŠÍCH VZTAHU
ZHLAVA
1
ERTIUCE
STOHAŘOV
OKŘÍŠKY
HERALTICE
POKOJOVICE
TŘEBÍČ
PLATNOST DOKUMENTACE
LEGENDA
VARIANTNÍ PROVEDENÍ ZNAČENÍ IS11c
IS11c
IS11c
E5
PČR - Krajské ředitelství policie kraje Vysočina
Dopravní inspektorát Třebíč
674 01 Třebíč, Bráfova 11
Došlo: - 8 -04- 2020
101
Rohanů Petka
Tomáš Kalvoda
Lukáš Beránek
UZAVÍRKA PŘEJEZDU OKŘÍŠKY
OKRES TŘEBÍČ, KRAJ VYSOČINA
Situace dopravně-inženýrských opatření
03/2020
1
ROIS